

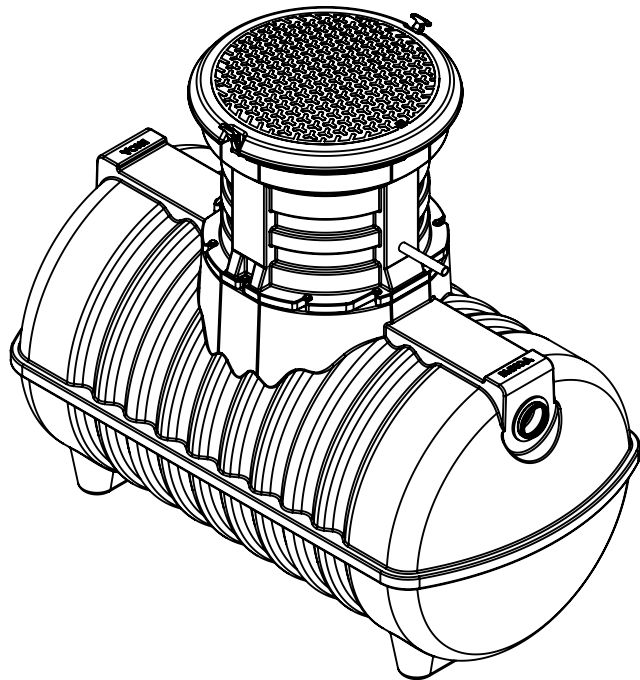
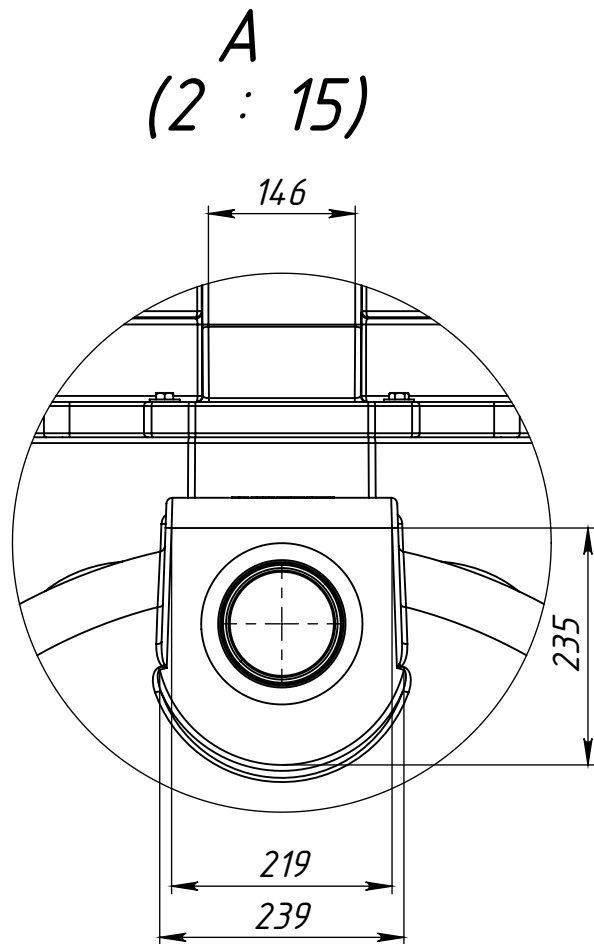
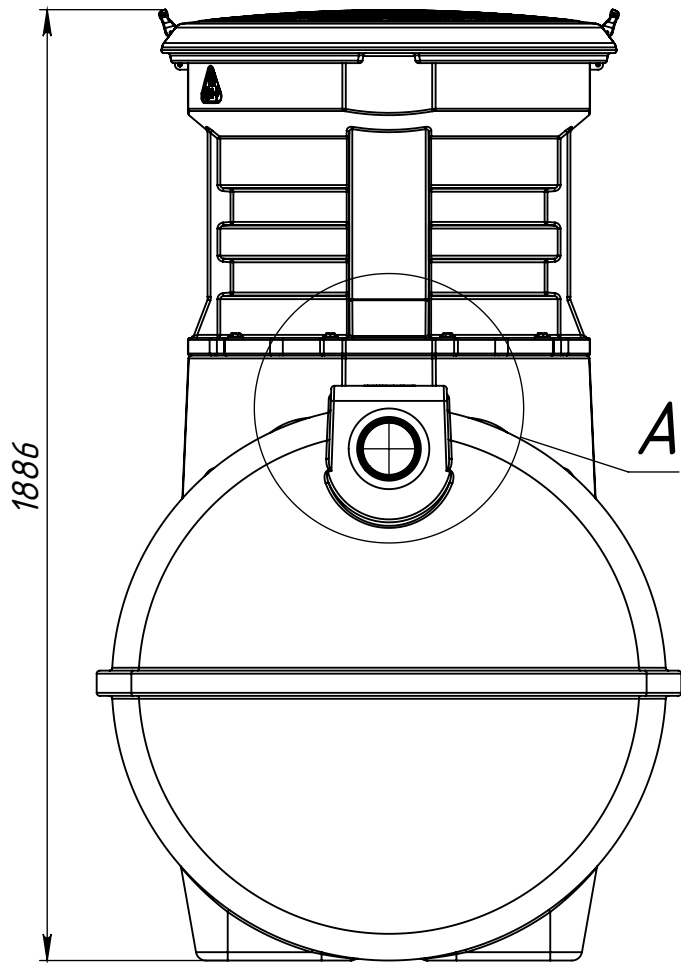
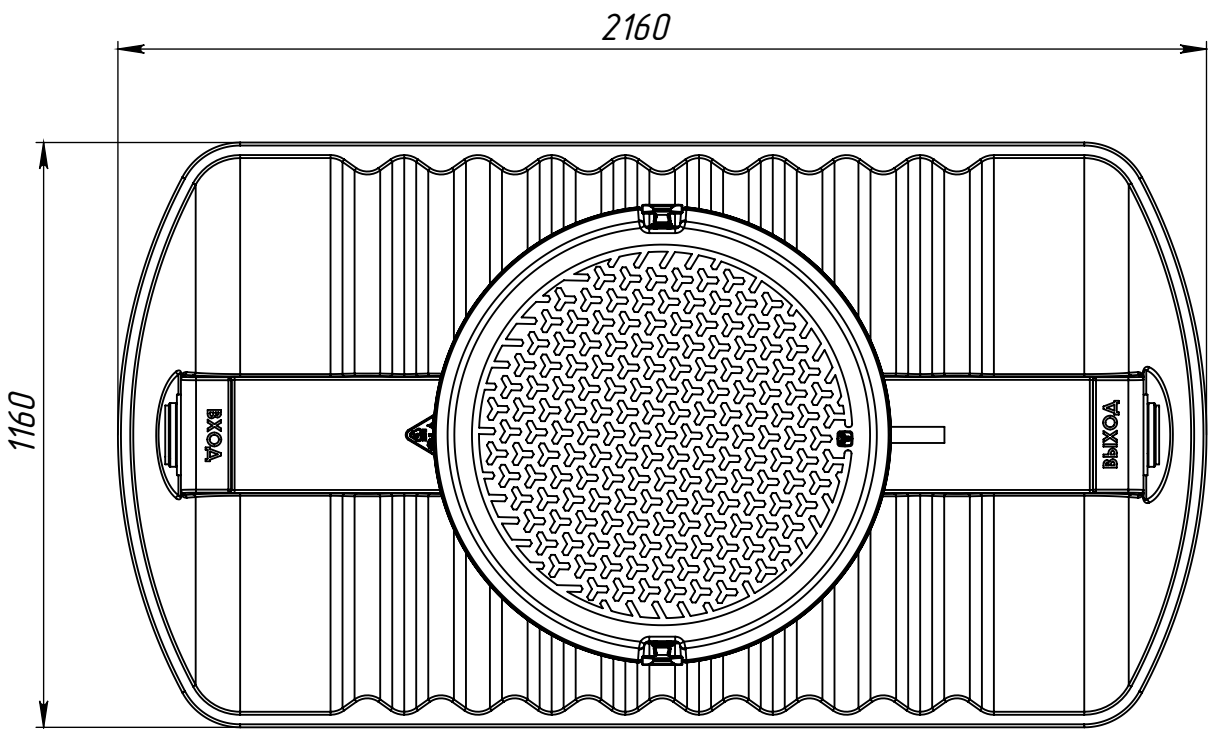
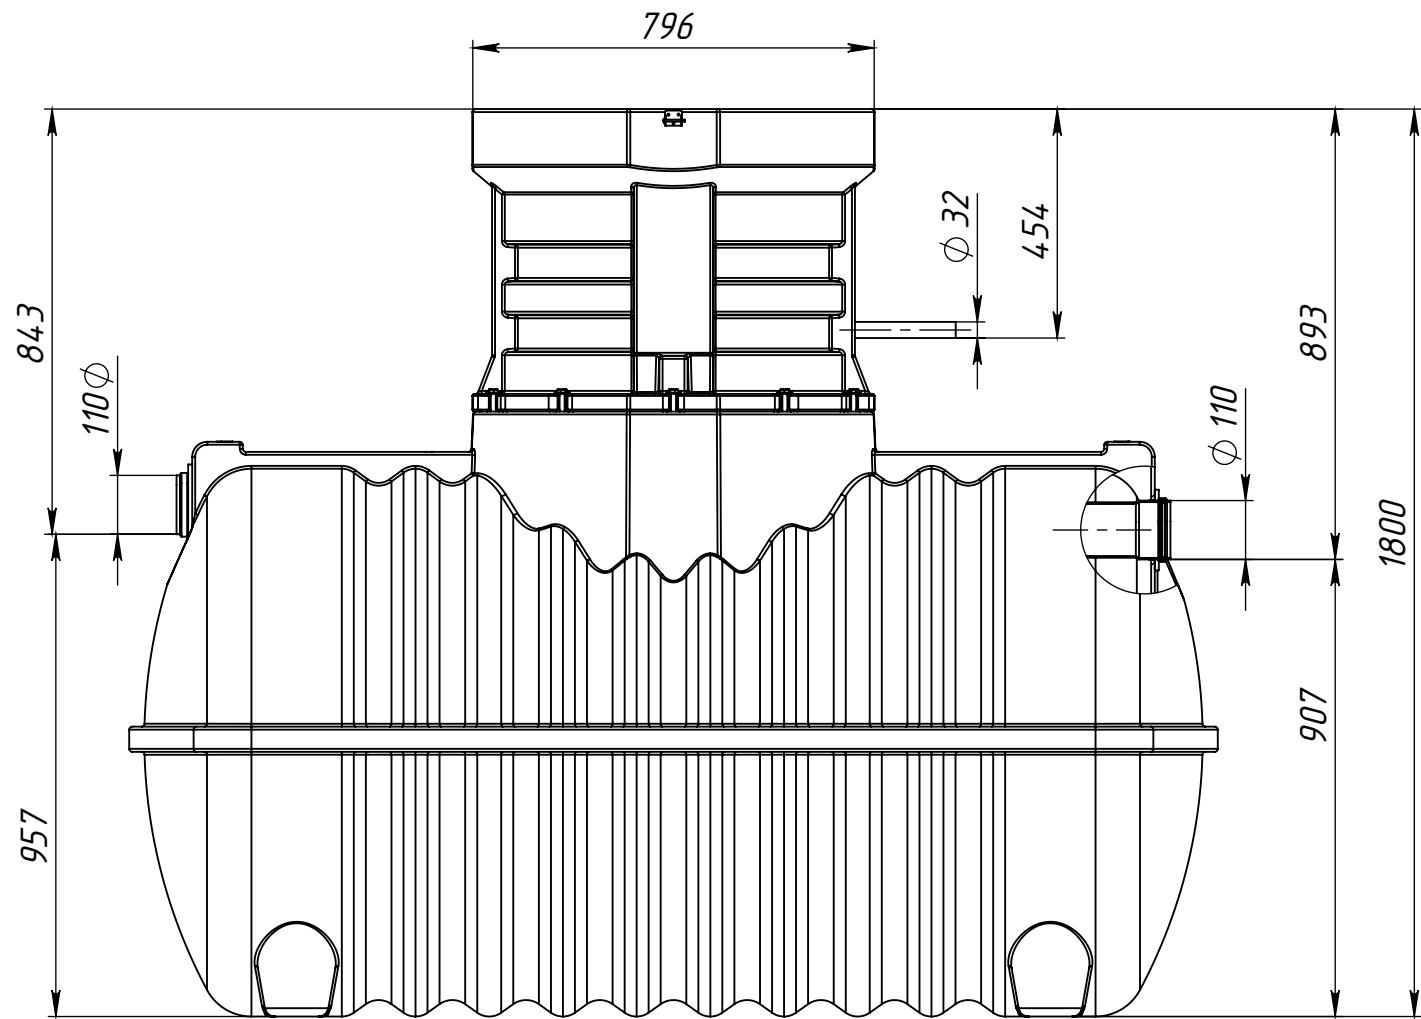


Инв. № подл.	Подп. и дата	Взам. инв. №	Инв. № дубл.	Подп. и дата	Справ. №	Перв. примен.

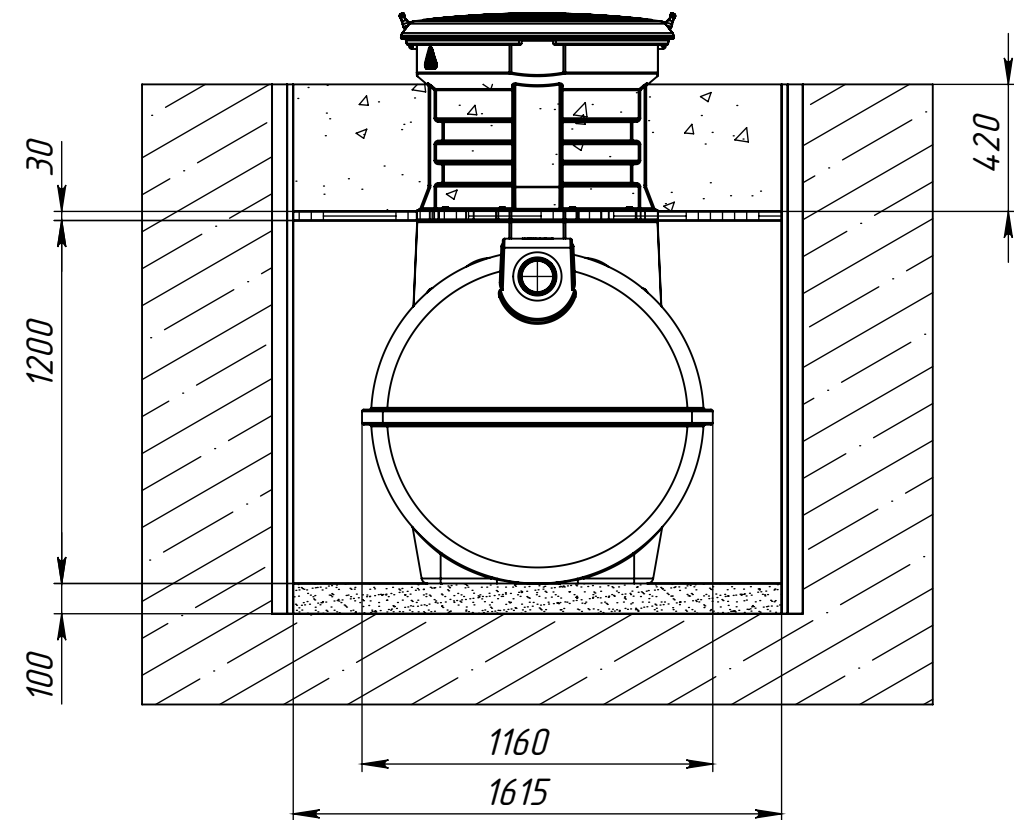

Изм.	Лист	№ докум.	Подп.	Дата	Ground BIO 4			
Разраб.								
Пров.								
Т. контр.								
Н. контр.								
Утв.								
						Лист	Масса	Масштаб
								1:15
						Лист 1	Листов 2	
						ООО "ЭкоПром СПД"		

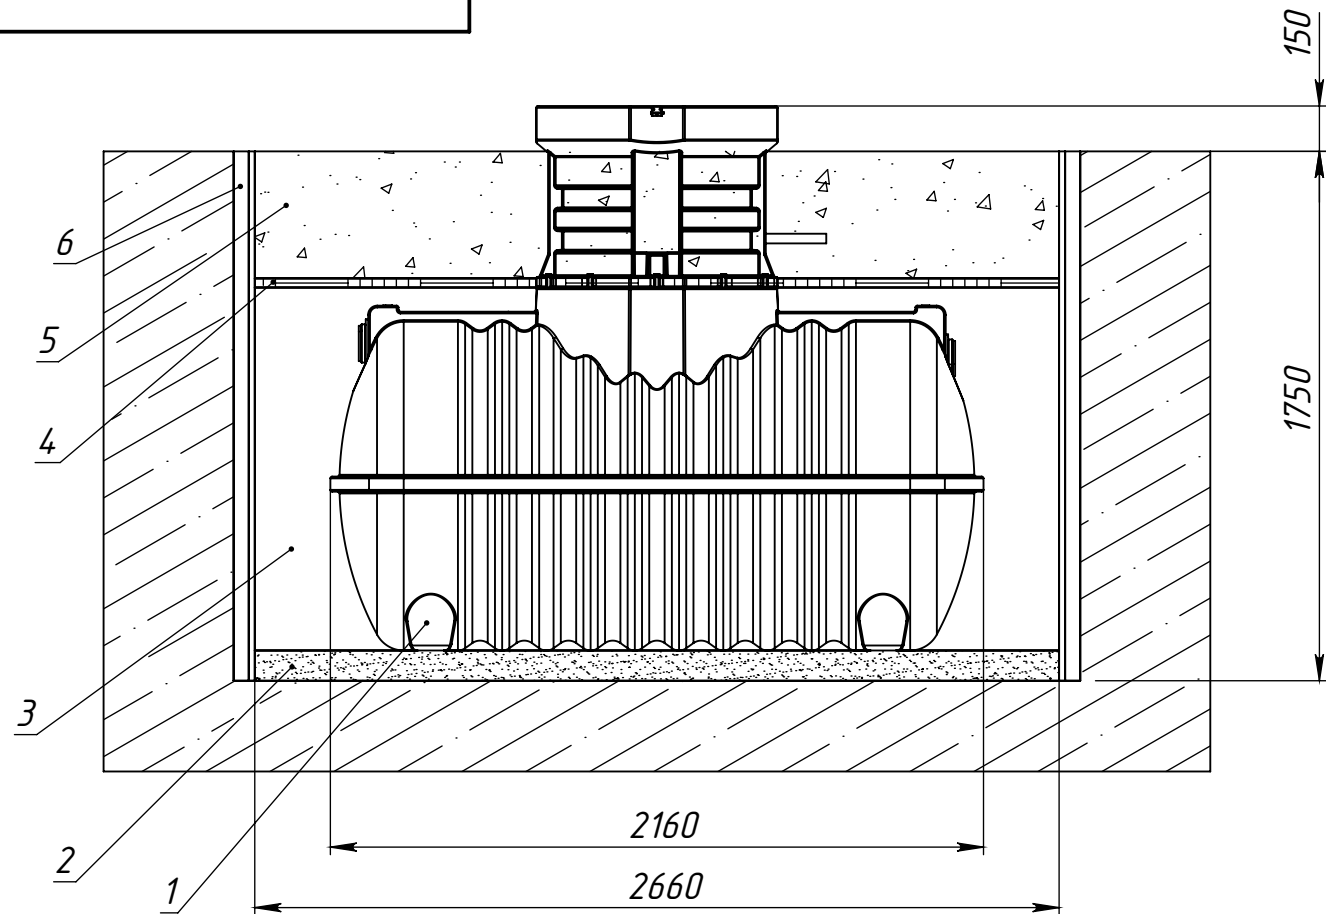

Спецификация материалов:

- Габаритные размеры котлована под станцию очистки (минимальные):
Длина – 2660 мм
Ширина – 1615 мм
Глубина – 1750 мм
- Вход для подводящей трубопроводной трассы – труба 110 мм.
- Песок – не менее 3,2 м3
- Цемент – не менее 550 кг
- Вода (для заполнения станции) – не менее 1,5 м3
- Строительные и монтажные работы производить согласно своду правил СП 48.13330.2019 "Организация строительства".
- Станция монтируется под землю. Минимальное расстояние от края горловины (без крышки) до уровня земли должно составлять не менее 150 мм.
- Расстояние от края станции до края котлована должно быть 250 мм.
- Монтаж станции производится на песчаную подушку толщиной не менее 100 мм.
- Станция утепляется по верхней части корпуса. Толщина утеплителя не менее 30 мм.
- Обратная засыпка производится песком или цементно-песчаной смесью (в случае высокого уровня грунтовых вод) послойно (300 мм) с соотношением 1:5, с трамбовкой каждого слоя и заполнением станции водой с целью выравнивания внутреннего и наружного давлений. При работе использовать цемент марки М500.
- В случае плывуна, грунта типа торф, обрушения стенок котлована или очень высокого УГВ необходим монтаж опалубки из досок сечением 150х50 мм.

№1	Наименование
1	Септик
2	Песчаная подушка
3	Песок или ЦПС
4	Утеплитель
5	Засыпка
6	Опалубка